


B.1.05 ♦ 2+kk ♦ 43,2 m² ♦ 1. NP

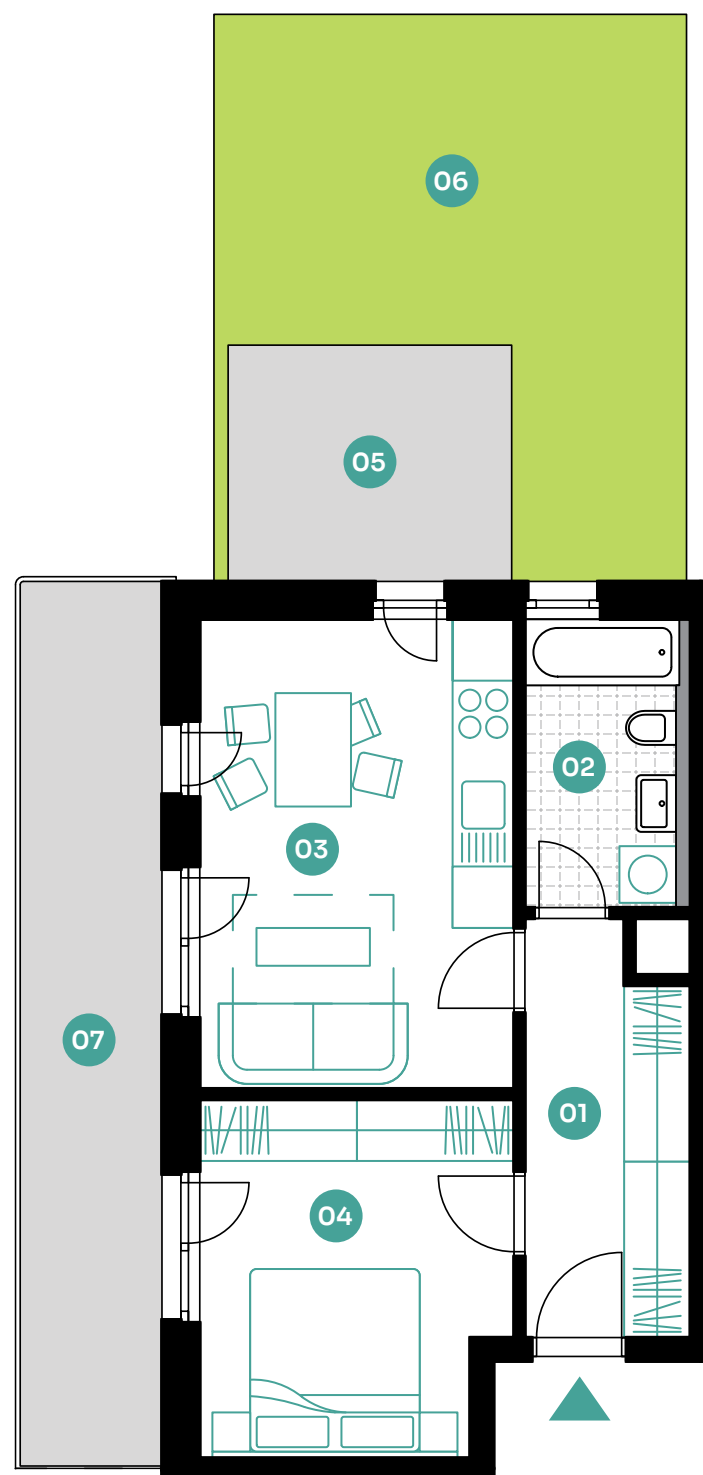


01	předsíň	7,4 m ²
02	koupelna	4,8 m ²
03	obývací pokoj + kk	16,7 m ²
04	ložnice	12,1 m ²
UŽITNÁ PLOCHA		41,0 m²
PODLAHOVÁ PLOCHA		43,2 m²
05	terasa	8,1 m ²
06	předzahrádka	22,1 m ²
07	balkon	14,1 m ²



✓ pohled východní



✓ poloha domu

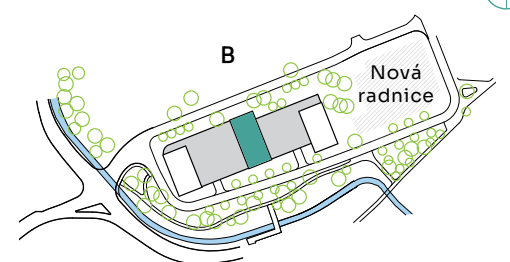

Poznámka: Plochy jednotlivých místností jsou pouze orientační. Vyobrazené zařízení v plánech bytů (nábytek, kuchyňská linka, elektrické spotřebiče atd.) není součástí dodávky. Závazné parametry bytových jednotek jsou uvedeny ve smlouvě. Developer si vyhrazuje právo na drobné úpravy ploch a dispozic.